


Pawilon 6 Hall 6

Pawilon 8 Hall 8

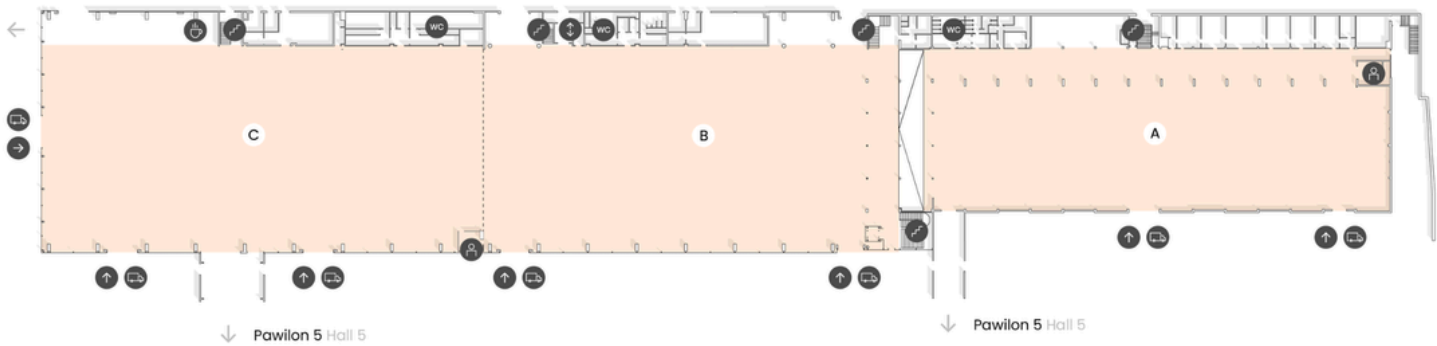

8605 m2 powierzchnia całkowita ABC
total space ABC

2588 m2 powierzchnia A
space A

2806 m2 powierzchnia B
space B

3211 m2 powierzchnia C
space C

8667 pax pojemność całkowita
total capacity

2350 pax pojemność A
capacity A

2583 pax pojemność B
capacity B

3734 pax pojemność C
capacity C

WC toalety toilets

schody staircase

windy lifts

bistro cafe

wejście entrance


brama techniczna technical gate

Biuro Kierownika Pawilonu
Hall Manager Office

ściana ppoz firewall

3,4-9 m wysokość height


3t / m2 max. obciążenie max. floor load

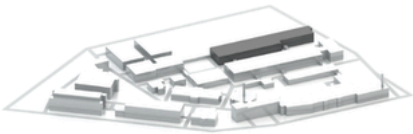

Pawilon 6 Hall 6

Ustawienie plenarne Plenary setup

Pawilon 8 Hall 8

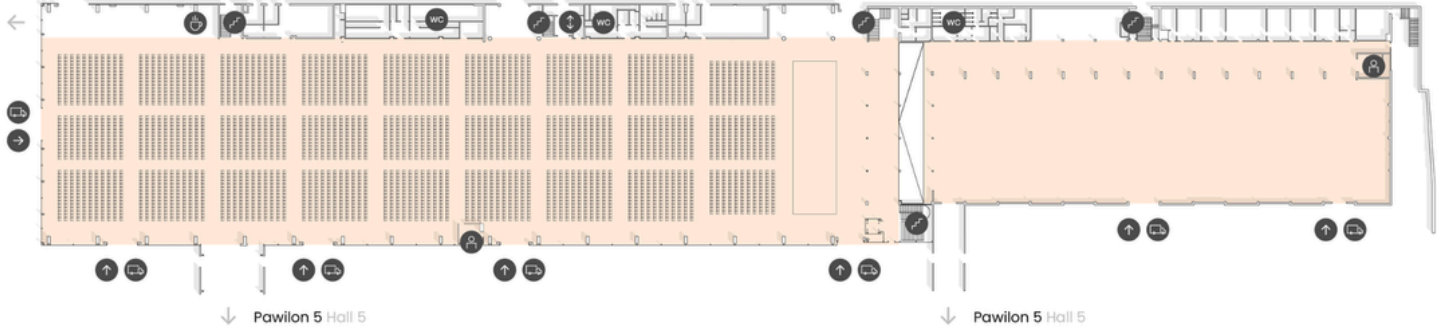

pow. wystawiennicza exhibition space

6017 m2 powierzchnia BC
total space BC

2806 m2 powierzchnia B
space B

3211 m2 powierzchnia C
space C

4500 pax pojemność capacity

3,4-9 m wysokość height

3t / m2 max. obciążenie
max. floor load

WC toalety toilets

schody staircase

windy lifts

bistro cafe

wejście entrance

brama techniczna technical gate

Biuro Kierownika Pawilonu
Hall Manager Office

